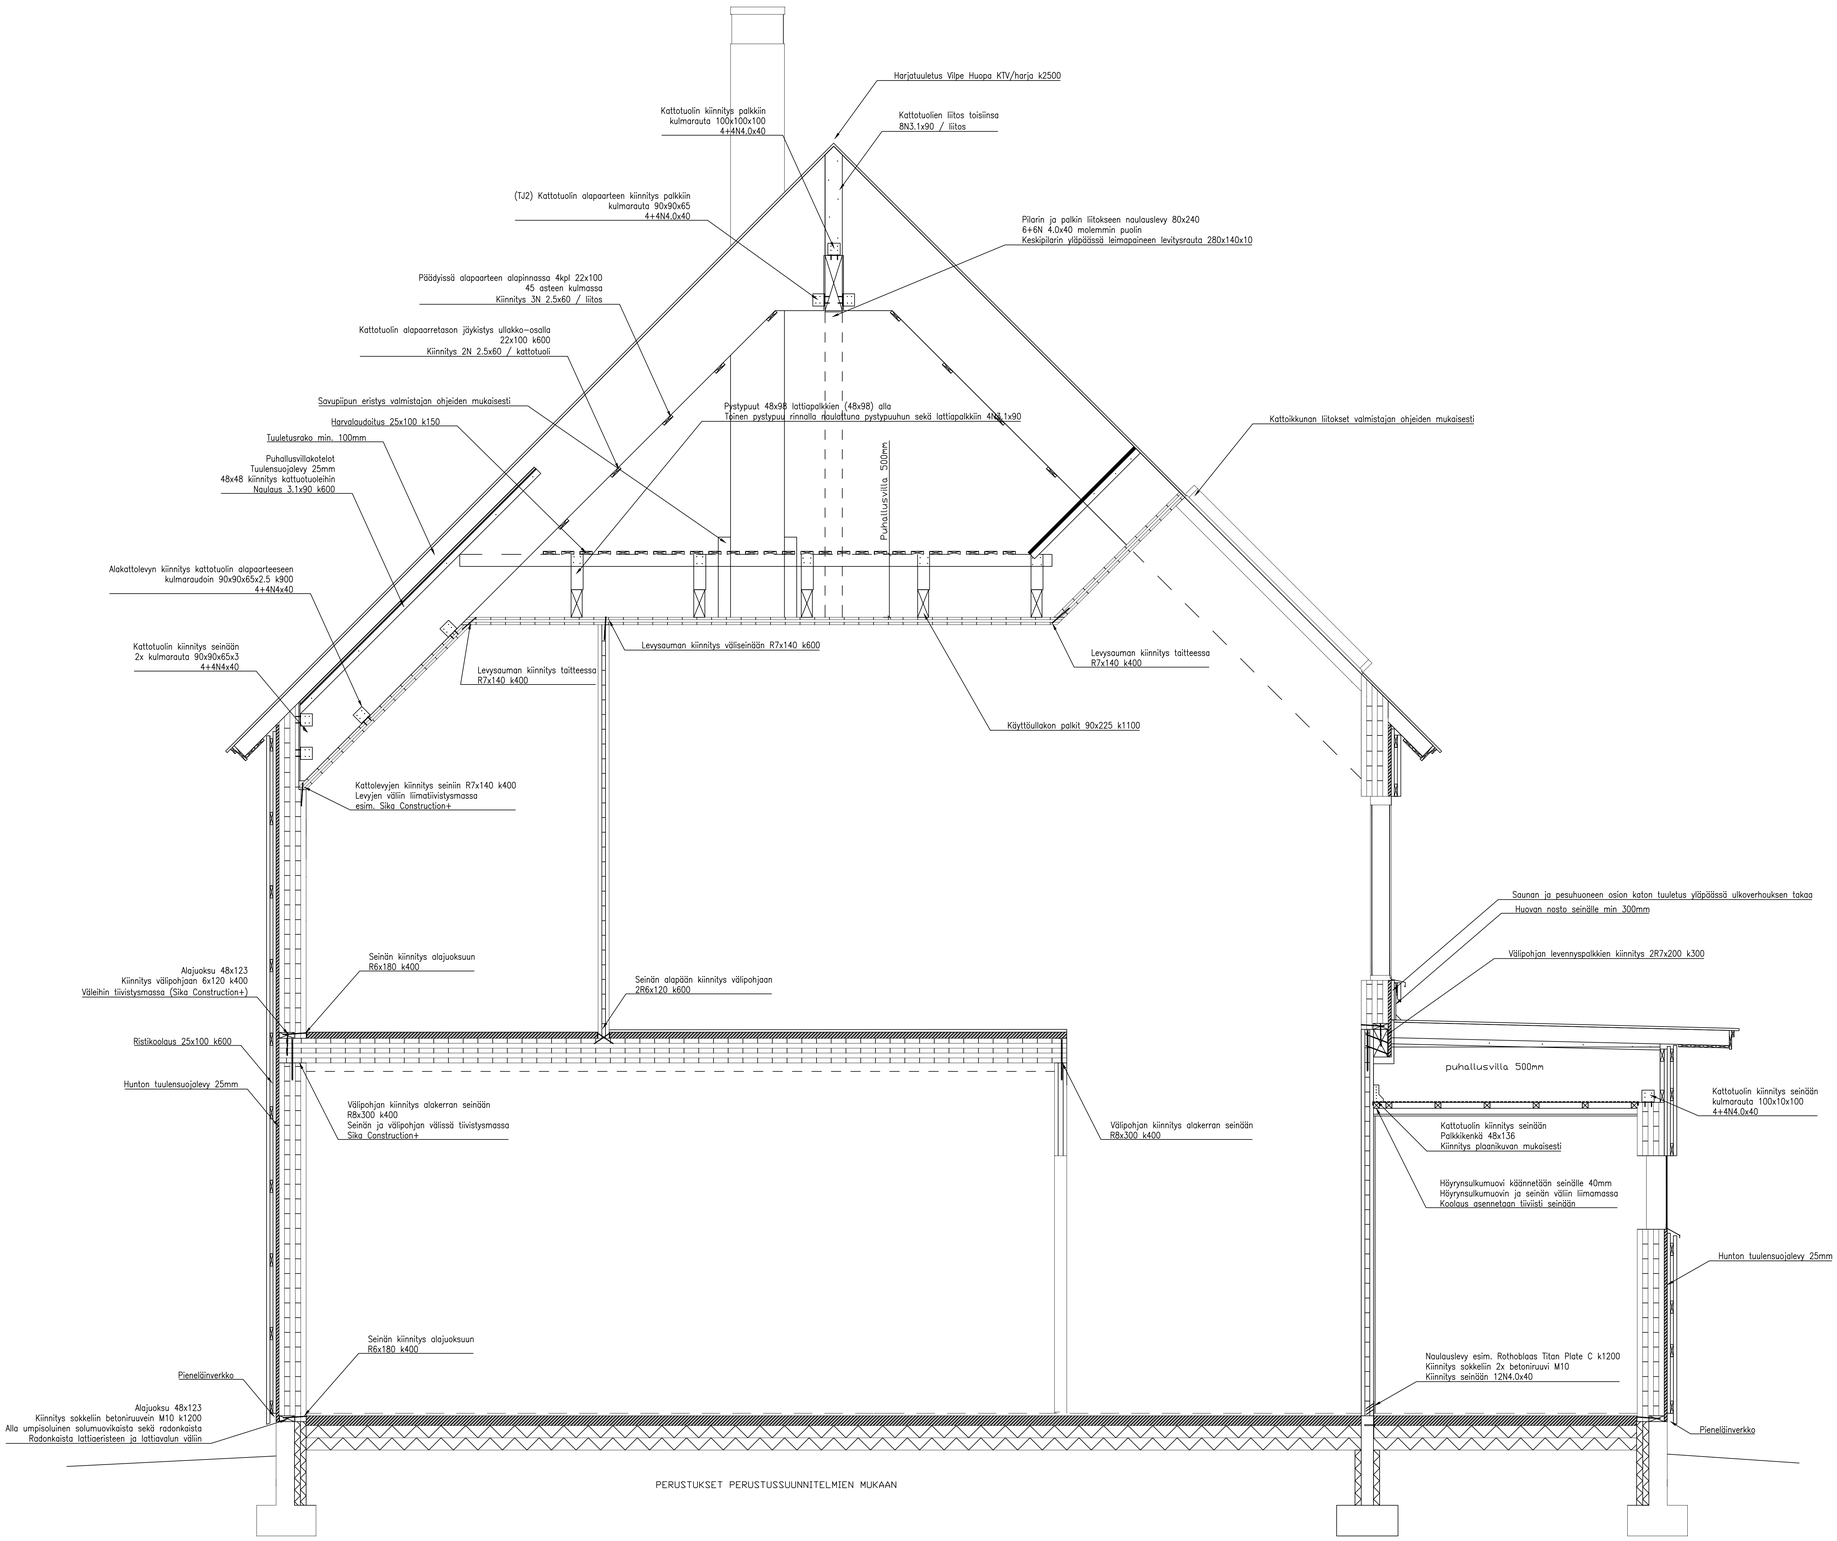

Vastaanotettu 14.08.2020
Lupatunnus 29-2327-19-A
Helsinki - Rakennusvalvonta
www.lupapiste.fi

kosa/kylä	korttteli	tontti	
29	29055	7	
UUDISRAKENNUS			Rakennepiirustus
Casa Taxus Arapihlajantie 17 00320 HELSINKI			LEIKKAUS A-A 1:20
Toni Kekki Rakennuskonsultointi T Kekki Oy Piirtäjä Mika Blom			RAK