SALAOJAKAIVO SOK

Käytetään myös SV tarkistuskaivona silloin merkintä SVTK

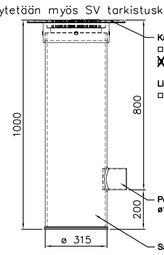

Korkeus maanpinnan mukaan.

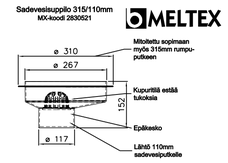

Kuvassa merkintä RVK

Vesijohtojen liitokset HSY tehdyn mukaan.

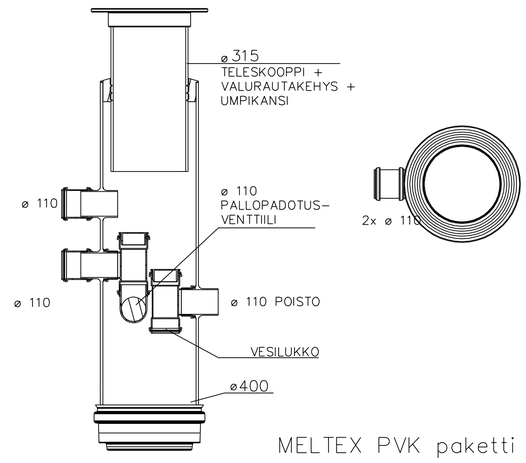

MELTEX PVK paketti

Kuvassa merkintä PVK

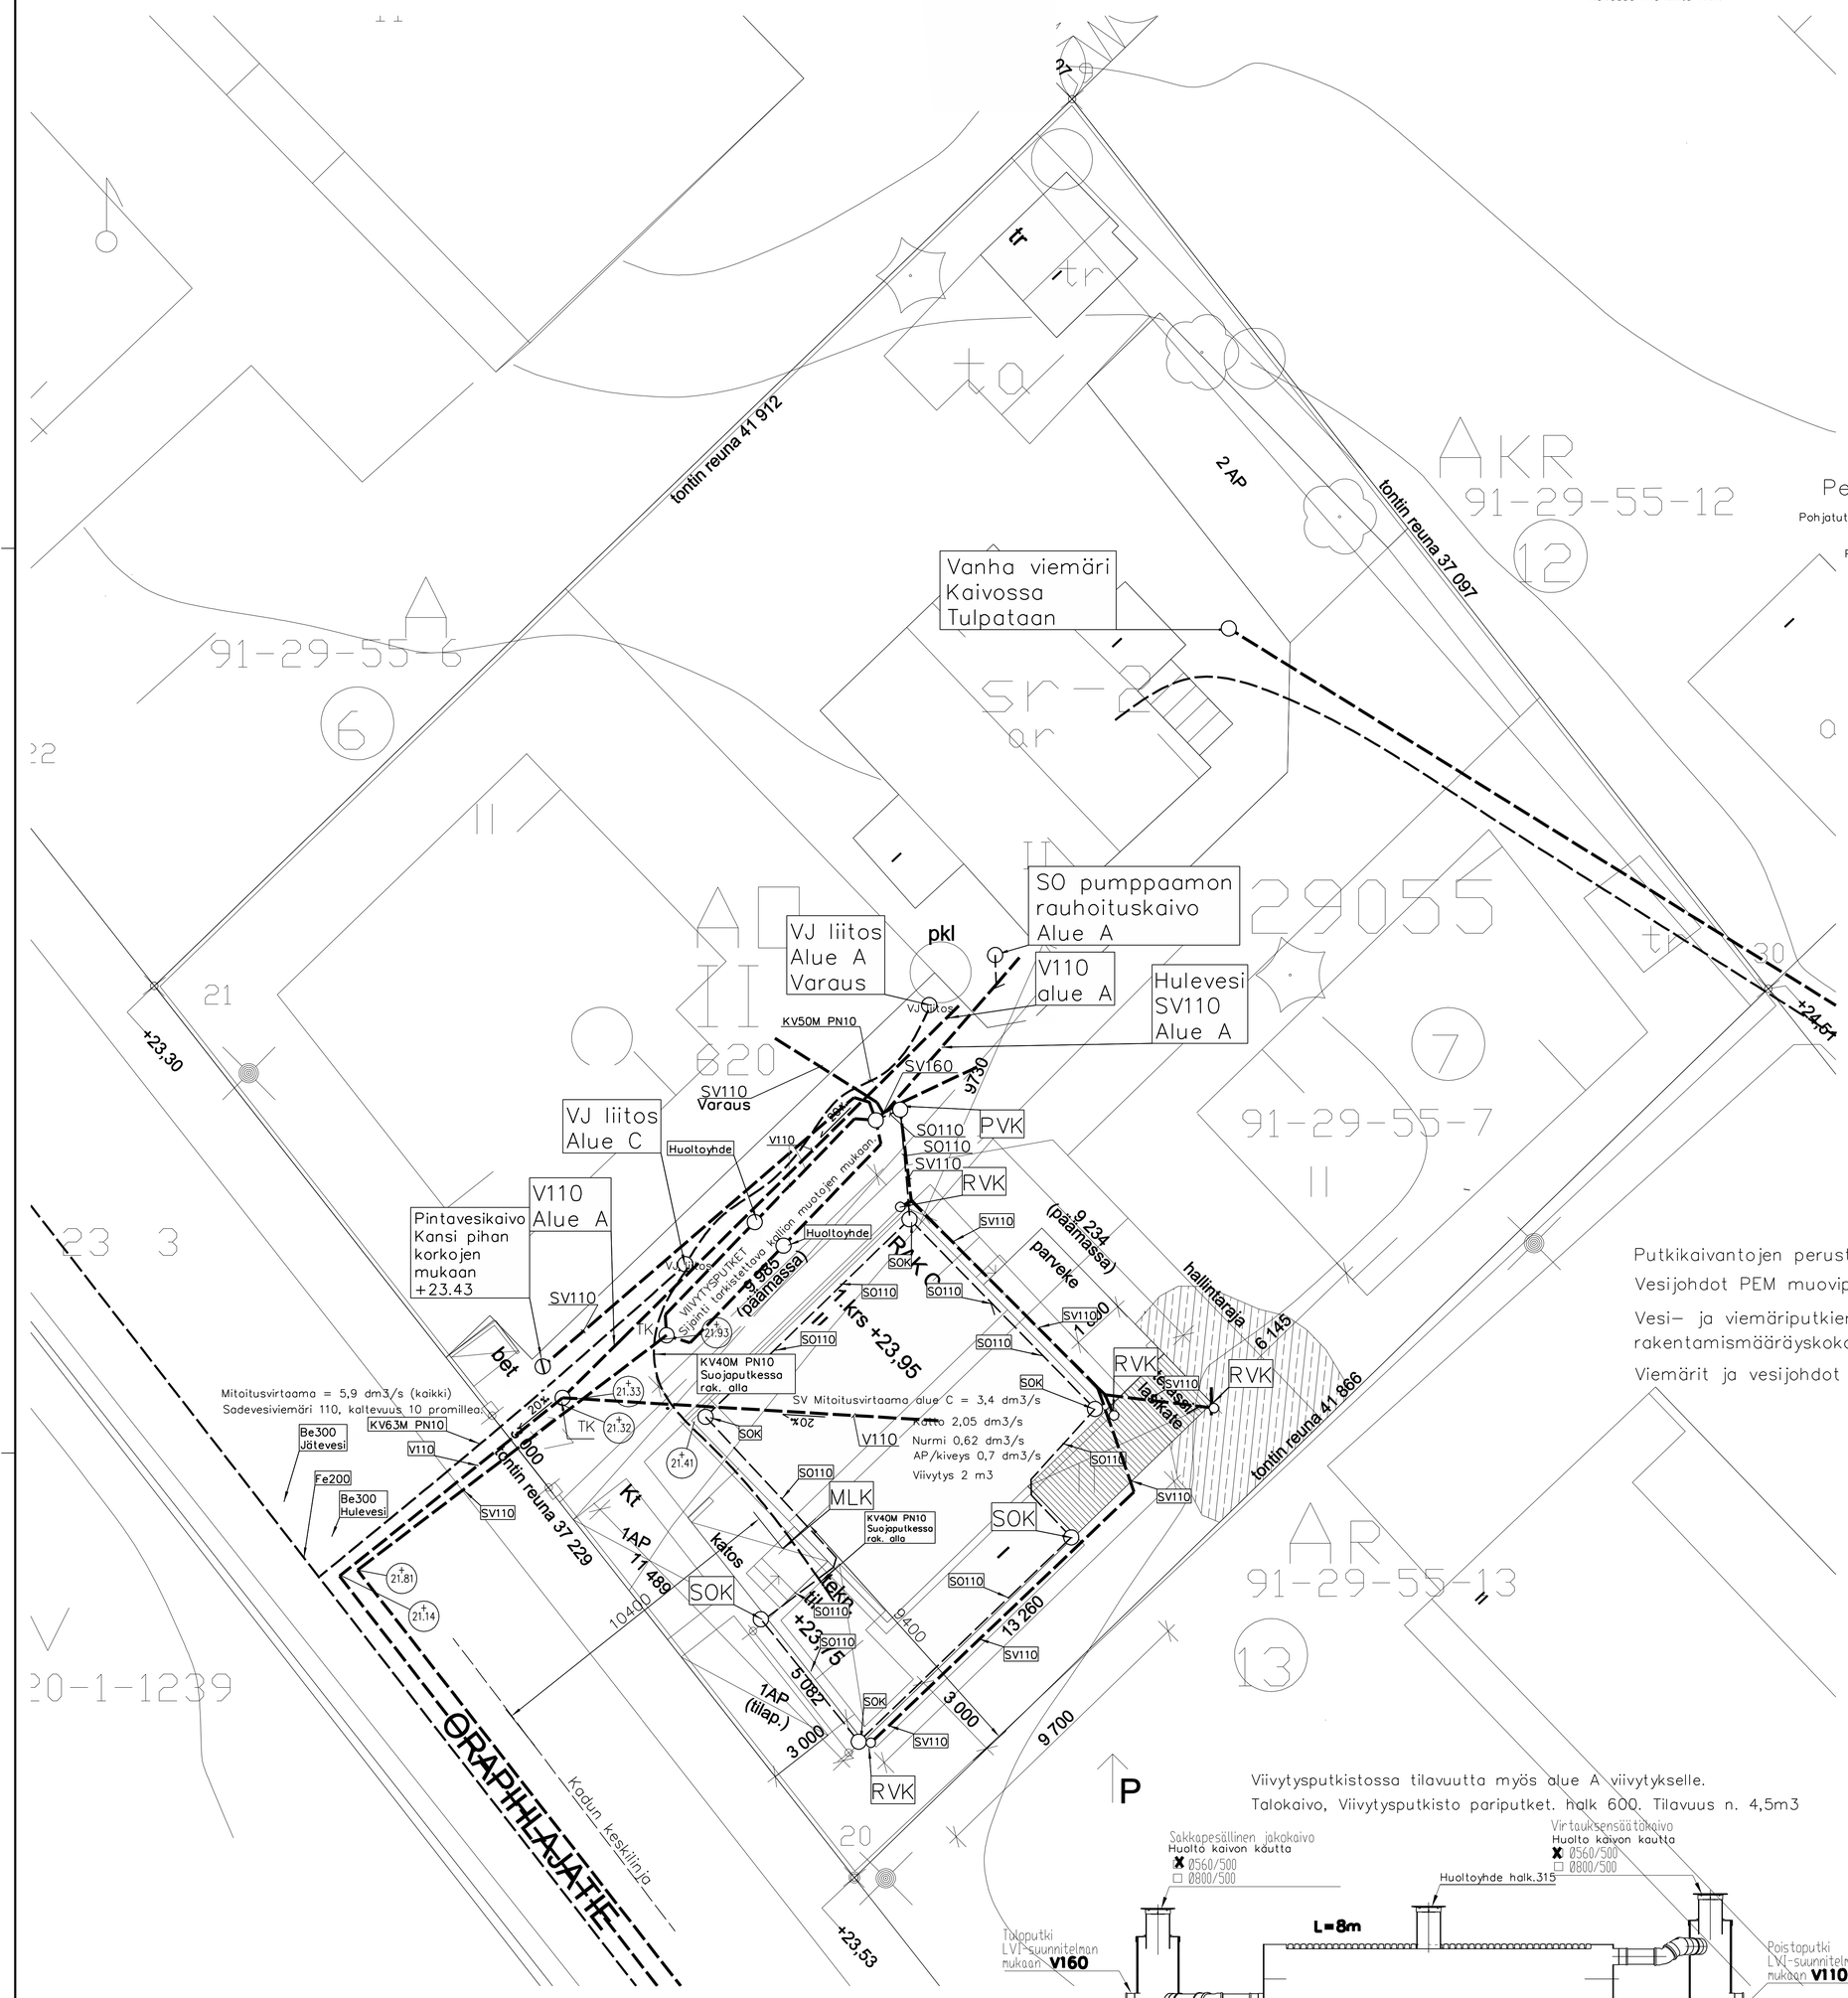

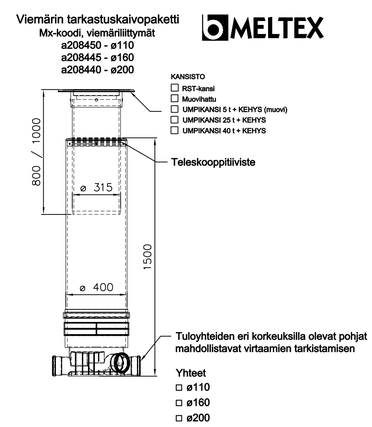

Kuvassa merkinta TK

Perusvesikaivossa salaojassa padotusventtiili.

Pohjatutkimuksen suositusten mukaan salaojat ja kattovedet johdetaan hulevesiviemäriin ja nurmialueiden vedet imeytetään.

Pintavesien ohjaus ja maaperän kaadot pohjatutkimuksen ja pihasuunnitelman mukaan.

Putkikaivantojen perustus pohjatutkimuksen ohjeen mukaisesti.

Vesijohdot PEM muoviputkea PN10, peitesyvyys 2m ja asennus suojaputkeen rakennuksen alla.

Vesi– ja viemäriputkien asennuksessa tulee noudattaa RYL 2002:n, Suomen rakentamismääräyskokoelman ja paikallisten viranomaisten ohjeita ja määräyksiä.

Viemärit ja vesijohdot routaeristetään 2x50mm EPS–levyllä, jos asennussyvyys on alle 2m.

Viivytysputkistossa tilavuutta myös alue A viivytykselle.

Talokaivo, Viivytysputkisto pariputket. halk 600. Tilavuus n. 4,5m3

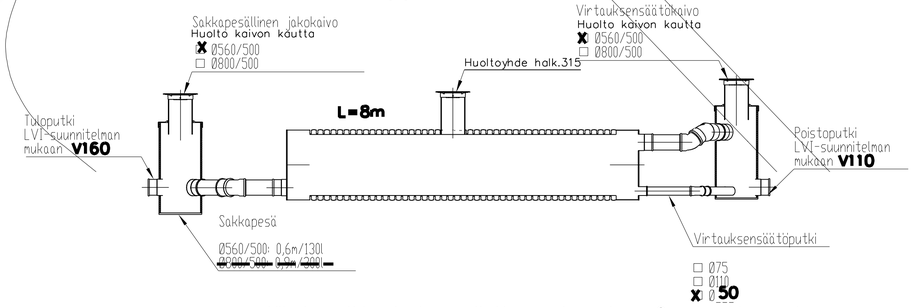

Viivytysputkien korko sovitettava rakennuksen C anturoiden mukaan.

Vastaanotettu 24.03.2020
Lupatunnus 29-2327-19-A
Helsinki - Rakennusvalvonta
www.lupapiste.fi

17.3.2020. Päivitetty merkintöjä. JKe
11.3.2020. Päivitetty merkintöjä. JKe
29.2.2020. Päivitetty merkintöjä. JKe
18.12.2019. Päivitetty RVK:t ym. JKe
9.12.2019. Päivitetty RVK:t ym. JKe
13.11.2019. Päivitetty liitoskohdan sijaintia kadulla. JKe

K.OSA/KYLÄ 420	KORTTE(LI)/TILA 1	TONTTI/RN:O 269	VIRANOMAISTEN ARKISTOMERKINTÖJÄ VARTEN
RAKENNUSTOMENPIDE: Uudisrakennus			PIIRUSTUSLAJI: VESI– JA VIEMÄRIJOHDOT 1 — JUÖKS. N:O
RAKENNUSKOHTEEN NIMI JA OSOITE: Talo Marjakuusi, Orapihlajatie 17, Alue C, 00320 Helsinki			PIIRUSTUKSEN SISÄLTÖ: LVI Asema, Hulevesien käsittely, Kaivot — MITTAKAAVAT 1:100
LVI Kalske Oy, Jari Ketola ins YAMK, KM, 040 5183543	SUUNN. / PIIRT. JKe / THT.HLÖ / TARK. / PVM. / ALLEKIRJ.		SUUNNITTELUALA, TYÖN NUMERO JA PIIRUSTUKSEN NUMERO: LVI 1 — MUUTOS / TILAAJAN N:O

C:\...\Uusi Kalske 2018\Marjakuusi, Oraphlajantie 17\LVI Asema Orapihlajantie.drw