


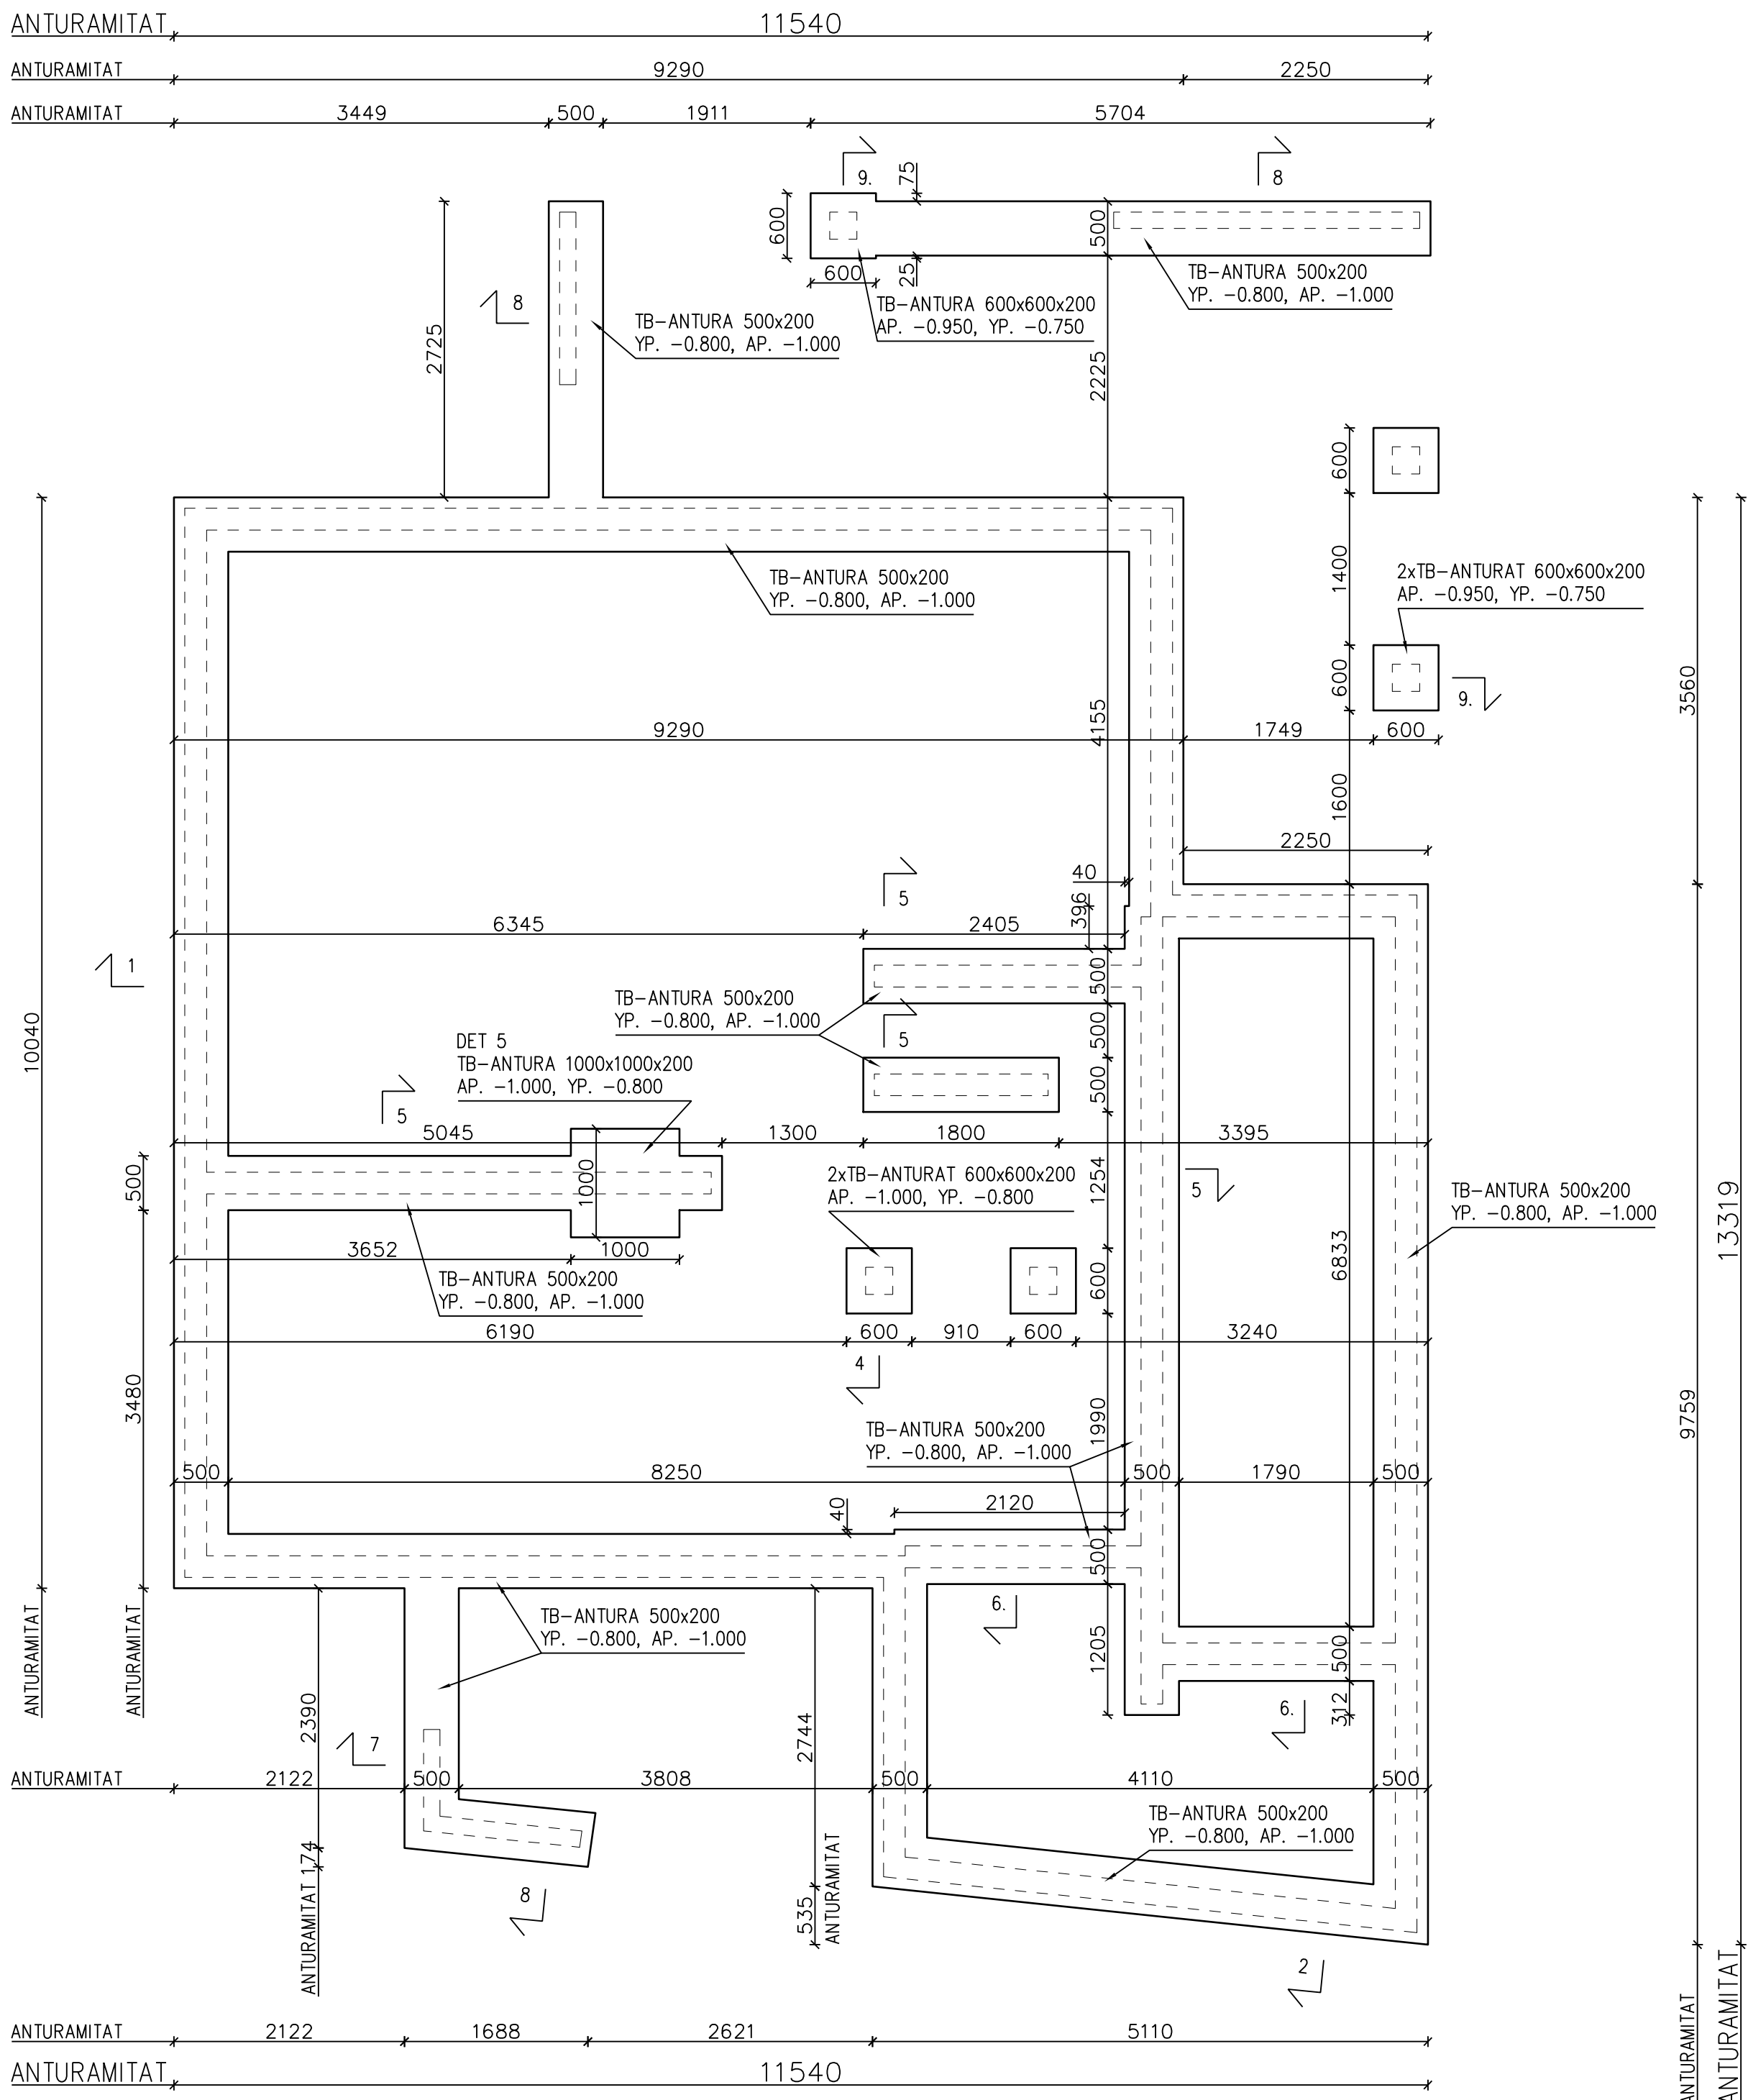

Vastaanotettu 13.12.2019
Lupatunnus 29-2327-19-A
Helsinki - Rakennusvalvonta
www.lupapiste.fi

KOORDINAATTIJÄRJESTELMÄ: ETRS-GK25
KORKEUSJÄRJESTELMÄ: N2000

K.osa/Kyö 29		Kortti/Tila 29055	Tontti/Rn:o 7		Viranomaisen arkistointimerkintöjä varten	
Rakennustaloudenpid UUDISRAKENNUS				Piirustuslaji RAKENNEPIIRUSTUS		Juoks.n:o
Rakennuskohteen nimi ja osoite Casa Taxus Orapihlajatie 17 00320 Helsinki				Piirustuksen sisältö ANTURAT		
PERUSTUS Ä S S Ä 				PJ-SUUNNITTELU OY MIKKELÄNKALLIO 3, 02770 ESPOO p. 050 572 0243 lars.jounila@pj-suunnittelu.com		Mittakaava 1:50
Suunn. Mikko Pasula RI 050 3086366				Tiedosto		Työ nro
Pvm. 04.11.2019		Vastuullinen suunn. Lars Jounila RI <i>LJ</i>		Piir. nro 19033		Muutos 00